

# BEBAUUNGSPLAN Nr. 8 der Gemeinde ELMENHORST

KREIS HERZOGTUM LAUENBURG

## TEXT TEIL B

### ZEICHENERKLÄRUNG

#### FESTSETZUNGEN

- Umgrenzung des räumlichen Geltungsbereichs des Bebauungsplanes §9(7) BauGB
- Gewerbegebiete §9(1) BauGB/§8 BauNVO  
GE1 und GE2 siehe Text Teil B Ziffer 2+3
- Mischgebiete §9(1) BauGB / § 6 BauNVO
- GRZ 0,7 Grundflächenzahl §9(1) BauGB/§16 BauNVO
- II Zahl der Vollgeschosse als Höchstmaß §9(1) BauGB / §16 BauNVO
- PH 15,00 m Höhe baulicher Anlagen als Höchstmaß - Freihöhe - in Metern OKG §9(1) BauGB / § 16 BauNVO
- 0 Offene Bauweise §9(2) BauGB/§22 BauNVO
- o Abweichende Bauweise §9(2) BauGB/§22 BauNVO  
Siehe Text Teil B, Ziffer 4
- Baugrenzen §9(2) BauGB / § 23 BauNVO
- Strassenverkehrsfläche §9(11) BauGB
- Sträßbegrenzungslinie §9(11) BauGB
- Verkehrsfläche besonderer Zweckbestimmung §9(11) BauGB
- Verkehrsleitender Bereich
- Öffentliche Parkfläche mit Anzahl
- Flächen für Versorgungszwecke für Abfallentsorgung und Abwasserbeseitigung sowie Abwasserkanäle §9(12) BauGB
- Abwasser
- Öffentliche Grünfläche §9(15) BauGB  
Siehe Text Teil B, Ziffer 19 (E9)
- Parkplätze


- Anpflanzung von Einzelbäumen §9(12) BauGB
- Erhaltung von Einzelbäumen §9(12) BauGB
- Wasserflächen §9(16) BauGB
- Umgrenzung von Flächen für die Wasserversorgung, den Hochwasserschutz und die Regelung des Wasserabflusses §9(16) BauGB  
hier: Regenrückhaltebecken mit Rückhaltung
- Umgrenzung von Flächen mit Bepflanzungen für Begrünungen und für die Erhaltung von Bäumen, Sträuchern und sonstigen Bepflanzungen sowie von Gewässern §9(12) BauGB. Siehe Text Teil B Ziffer 18-19 (E1, E3-E6, E8)
- Umgrenzung von Flächen zum Anpflanzen von Bäumen, Sträuchern und sonstigen Bepflanzungen §9(12) BauGB  
Siehe Text Teil B Ziffer 18-19 (E1-E6, E8)
- Umgrenzung von Flächen für Maßnahmen zum Schutz, zur Pflege und zur Entwicklung von Boden, Natur und Landschaft §9(12) BauGB  
Siehe Text Teil B Ziffer 18 (M1-M4)
- Umgrenzung der Flächen für besondere Anlagen und Vorkehrungen zum Schutz vor schädlichen Umwelteinwirkungen im Sinne des Bundes-Immissionsschutzgesetzes §9(12) BauGB
- Abgrenzung unterschiedlicher Nutzungen §9(5) BauNVO
- Umgrenzung von Flächen, deren Boden erheblich mit umweltgefährdenden Stoffen belastet ist §9(3) BauGB, siehe Text Teil B, Ziffer 11 und 12
- Mit Leitungsröhren zu belasteten Flächen §9(12) BauGB

### NACHRICHTLICHE ÜBERNAHMEN GEMÄSS § 9(6) BAUGB

- Anbauverbotslinie §9(1) FStVG
- Gesetzlich geschützte Biotope hier: Kolke §10a NatSchG, siehe Text Teil B Ziffer 18 (E2)
- Waldbestand § 32(5) LWaldG

### DARSTELLUNGEN OHNE NORMCHARAKTER

- Vorhandene Gebäude
- Vorhandene Flurstücksgrenzen
- Bepflanzung in Metern
- Flurstücknummern
- Vorhandene Zisternen
- +48,0 Bemessungspunkte für den Geltungsbereich

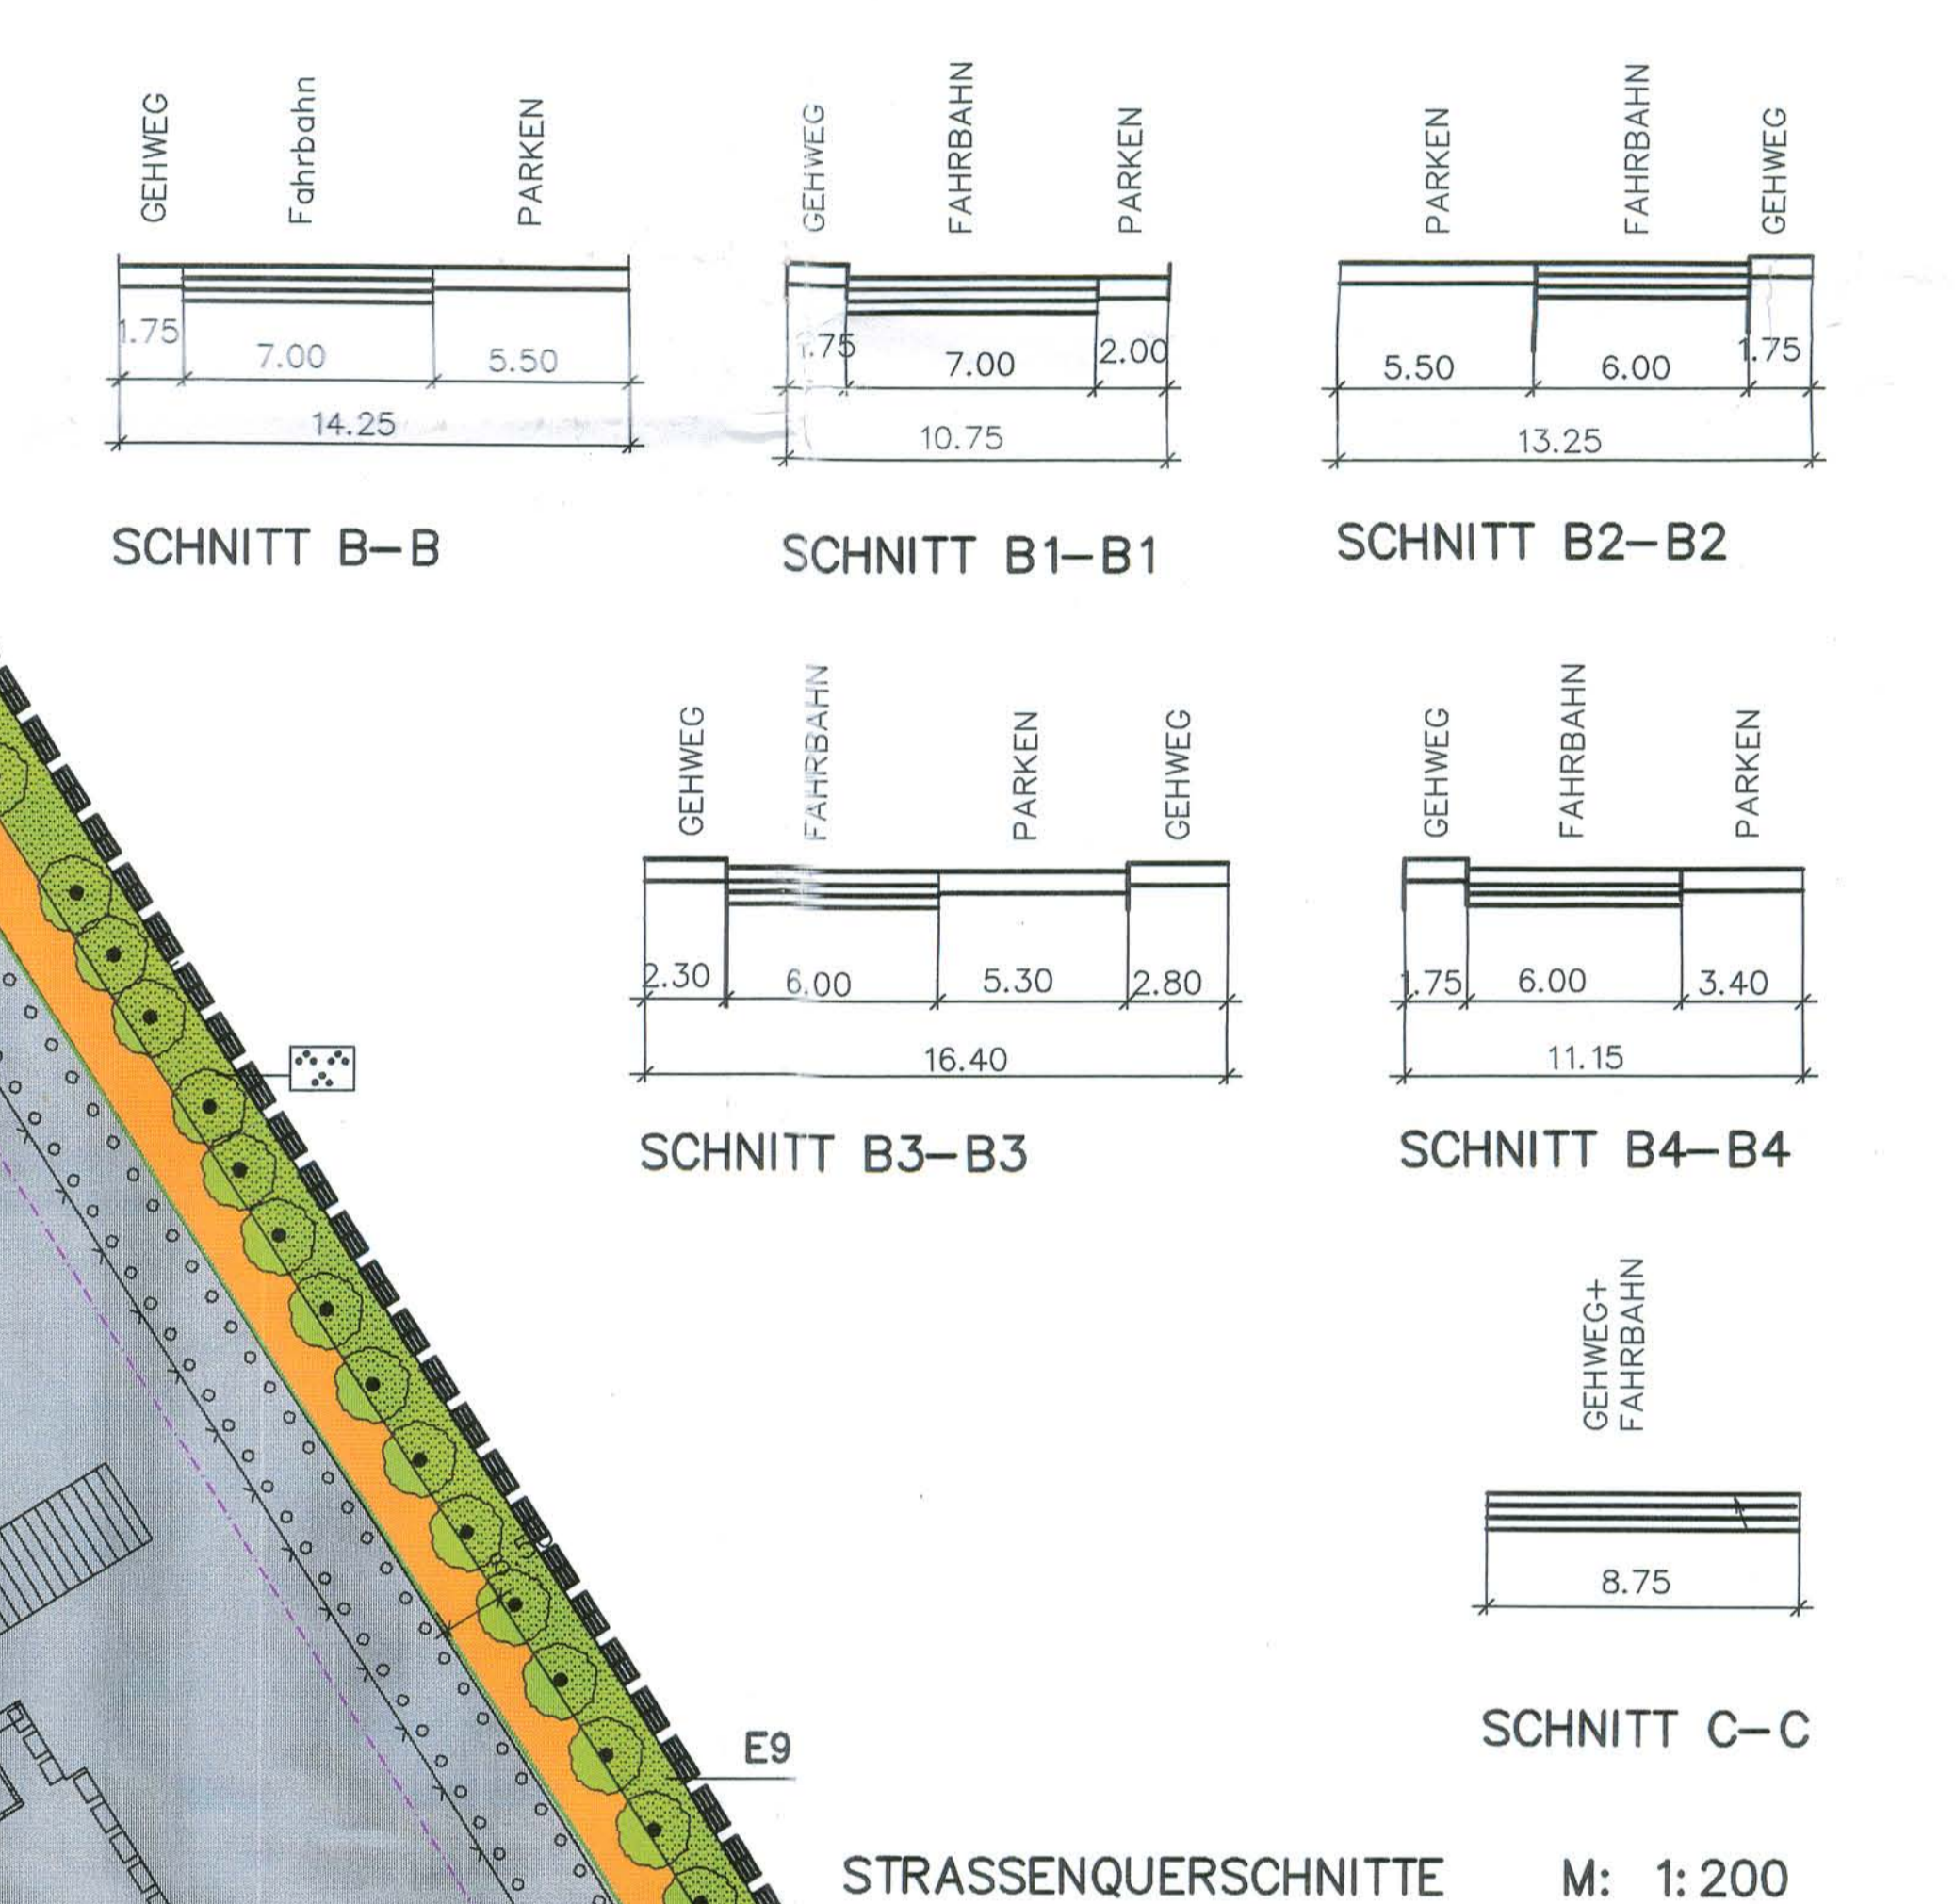

### SATZUNG DER GEMEINDE ELMENHORST ÜBER DEN BEBAUUNGSPLAN NR. 8




M. 1 : 1000